


**CASLA**  
**(SG649) NORMAS URBANISTICAS MUNICIPALES (28/07/04)**

**INDICE DE PLANOS**

1	CLASIFICACION DEL SUELO <b>TERMINO MUNICIPAL</b>	1/10.000
2	CLASIFICACION DEL SEULO	1/1.000
3	ORDENACION DE SUELO URBANO	1/1.000
4	INFRAESTRUCTURAS. RED DE ABASTECIMIENTO DE AGUA	1/1.000
5	INFRAESTRUCTURAS. RED DE SANEAMIENTO Y RED ELECTRICA	1/1.000

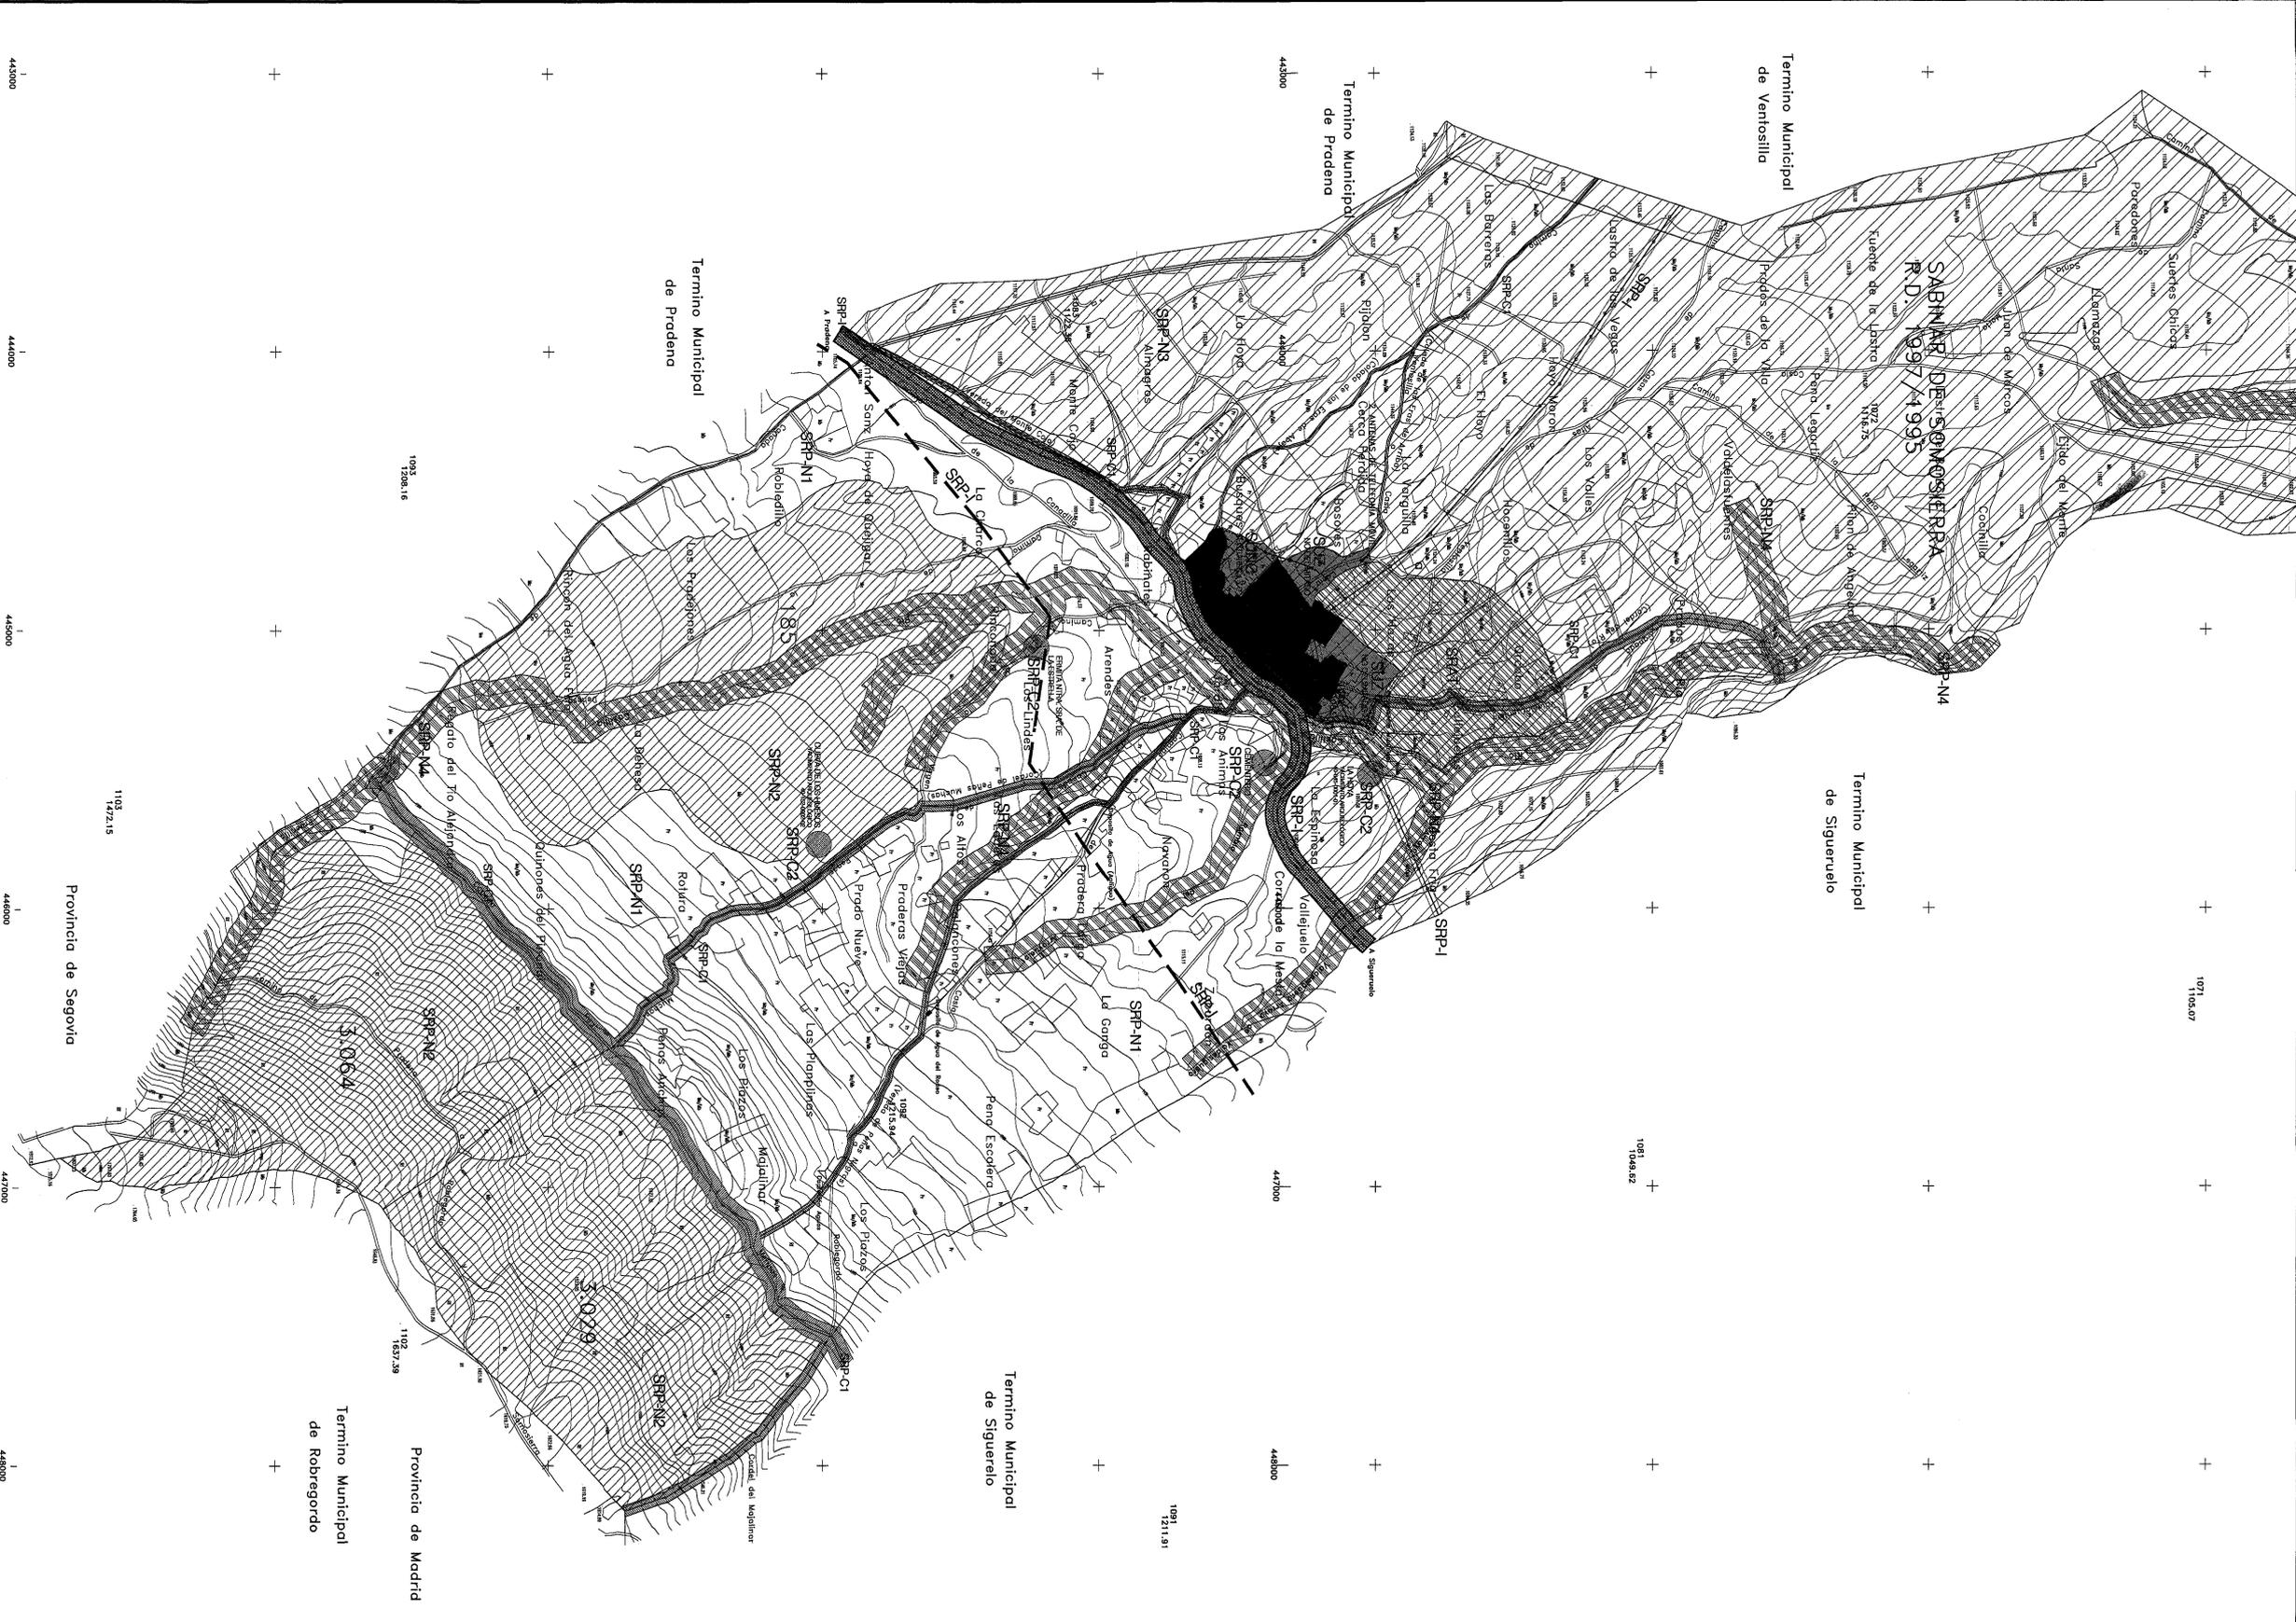

**CLASIFICACIÓN DEL SUELO**

<b>SU</b>	SUELO URBANO
<b>SUZ</b>	SUELO URBANIZABLE
<b>SRAT</b>	SUELO RÚSTICO ASENTAMIENTO TRADICIONAL
<b>SRP-I</b>	SUELO RÚSTICO CON PROTECCIÓN DE INFRAESTRUCTURAS
<b>SRP-C</b>	SUELO RÚSTICO CON PROTECCIÓN CULTURAL
<b>SRP-C1</b>	PROTECCIÓN VIA PECUARIA
<b>SRP-C2</b>	PROTECCIÓN DE B.I.C Y YACIMIENTO ARQUEOLÓGICO (diámetro 100 mts)
<b>SRP-N</b>	SUELO RÚSTICO CON PROTECCIÓN NATURAL
<b>SRP-N1</b>	PROTECCIÓN PAISAJÍSTICA
<b>SRP-N2</b>	PROTECCIÓN FORESTAL
<b>SRP-N3</b>	PROTECCIÓN DEL SABINAR
<b>SRP-N4</b>	PROTECCIÓN DE CAUCES

AYUNTAMIENTO DE CASLA (SEGOVIA)  
 Consejería de Medio Ambiente y Ordenación del Territorio SECRETARÍA DE LA COMISIÓN TERRITORIAL DE URBANISMO,  
 Diputación Provincial de Segovia. RESOLUCIÓN por Resolución de 26/10/2004.

**NORMAS URBANÍSTICAS MUNICIPALES**  
**APROBACIÓN DEFINITIVA**  
 Fdo. Natalia Pérez Loranca.

0 10 20 m ESCALA: 1/10.000 PLOTEO: 1:1

TÍTULO: **CLASIFICACIÓN DEL SUELO TÉRMINO MUNICIPAL DE CASLA** PLANO Nº **1**

EQUIPO REDACTOR: **Ant Bonet Miró + Luca Brunelli** Arquitectos  
 TEXTO REDUNDANTE PARA EL CUMPLIMIENTO AL ACUERDO DE LA COMISIÓN TERRITORIAL DE URBANISMO EN LA SESIÓN CELEBRADA EN DIA 23 DE JULIO DE 2004.

AGOSTO 2004





LÍMITES Y ALINEACIONES	
	LÍMITE DE SUELO URBANO
	ALINEACIÓN EXTERIOR
	SUZ

ORDENANZAS	
	OR-A TODO EL SUELO URBANO
	OR-B PLAN PARCIAL "VIRGEN DE LA ESTRELLA"
	OR-D DOTACIONES
	OR-E ESPACIOS LIBRES Y ZONAS VERDES

INVENTARIO MEMORIA INFORMATIVA Y CATÁLOGO	
	Nº Nº CATÁLOGO
	ELEMENTOS CATALOGADOS
	INVENTARIO DE EDIFICIOS Y ESPACIOS LIBRES (MEM. INFORMATIVA)

SECRETARÍA DE LA COMISIÓN TERRITORIAL DE URBANISMO, SEGOVIA. Resolución de 26/10/2004.

**AYUNTAMIENTO DE CASLA (SEGOVIA)**  
 Consejería de Medio Ambiente y Ordenación del Territorio  
 Diputación Provincial de Segovia

**NORMAS URBANÍSTICAS MUNICIPALES**  
 APROBACIÓN DEFINITIVA

0 10 20 50 m	ESCALA: 1/1.000	PLOTEO: 1:5	FECHA: AGOSTO 2004
TÍTULO: ORDENACIÓN DE SUELO URBANO			PLANO Nº <b>3</b>
EQUIPO REDACTOR: Ana Bonet Miró + Luca Brunelli Arquitectos			

TEXTO REPRODUCIDO PARA EL CUMPLIMIENTO AL ACUERDO DE LA COMISIÓN TERRITORIAL DE URBANISMO DE SEGOVIA, SESIÓN CELEBRADA EN DIA 23 DE JUNIO DE 2004.



INFORMACIÓN ESPECÍFICA - RED DE AGUA

-----	NUOVA RED DE DISTRIBUCIÓN
—	TUBERÍA EXISTENTE
□	ARQUETA DE SECCIONAMIENTO
∩	ARQUETA DE DESAGÜE
○	ARQUETA DE CORTE DE RED DE DISTRIBUCIÓN
∠	ARQUETA DE VENTOSA
⤴	HIDRANTE
○	VÁLVULA DE CORTE EXISTENTE
⊞	ARQUETA VÁLVULA REDUCTORA Y DESAGÜE

AYUNTAMIENTO DE CASLA (SEGOVIA)  
 Consejería de Medio Ambiente y Ordenación del Territorio  
 Diputación Provincial de Segovia

NORMAS URBANÍSTICAS MUNICIPALES  
 APROBACIÓN DEFINITIVA

TÍTULO: INFRAESTRUCTURAS  
 RED DE ABASTECIMIENTO DE AGUA

EQUIPO REDACTOR: Ana Bonet Miró + Lucas Brunelli Arquitectos

FECHA: AGOSTO 2004

PLANO Nº 4

TEXTO REFERIDO PARA CUMPLIMIENTO AL ACUERDO DE REGULACIÓN TERRITORIAL DE URBANISMO DE LA SESIÓN SELEBRADA EN DIAS DE JUNIO DE 2004.



INFRAESTRUCTURAS - RED ELÉCTRICA Y TELEFONÍA MÓVIL

	ANTENAS DE TELEFONÍA MÓVIL
	RED ELÉCTRICA - LÍNEA MEDIA TENSIÓN
	ALUMBRADO PÚBLICO

INFORMACIÓN ESPECÍFICA - RED DE SANEAMIENTO

	RED PROPUESTA
	RED EXISTENTE
	POZO DE REGISTRO

AYUNTAMIENTO DE CASLA (SEGOVIA)  
 Consejería de Medio Ambiente y Ordenación del Territorio  
 Diputación Provincial de Segovia

NORMAS URBANÍSTICAS MUNICIPALES  
 APROBACIÓN DEFINITIVA

0 10 20 50 m ESCALA: 1/1.000 PLOTED: 1:1 FECHA: AGOSTO 2004

TÍTULO: INFRAESTRUCTURAS RED DE SANEAMIENTO Y RED ELÉCTRICA PLANO Nº 5

EQUIPO REDACTOR: Ana Bopet Miró + Luca Brunelli Arquitectos

TEXTO REFINADO PARA CUMPLIMIENTO AL ACUERDO DE CONVENIO TERRITORIAL DE URBANISMO EN LA SESIÓN RELEVADA EN DIA 23 DE JULIO DE 2004.